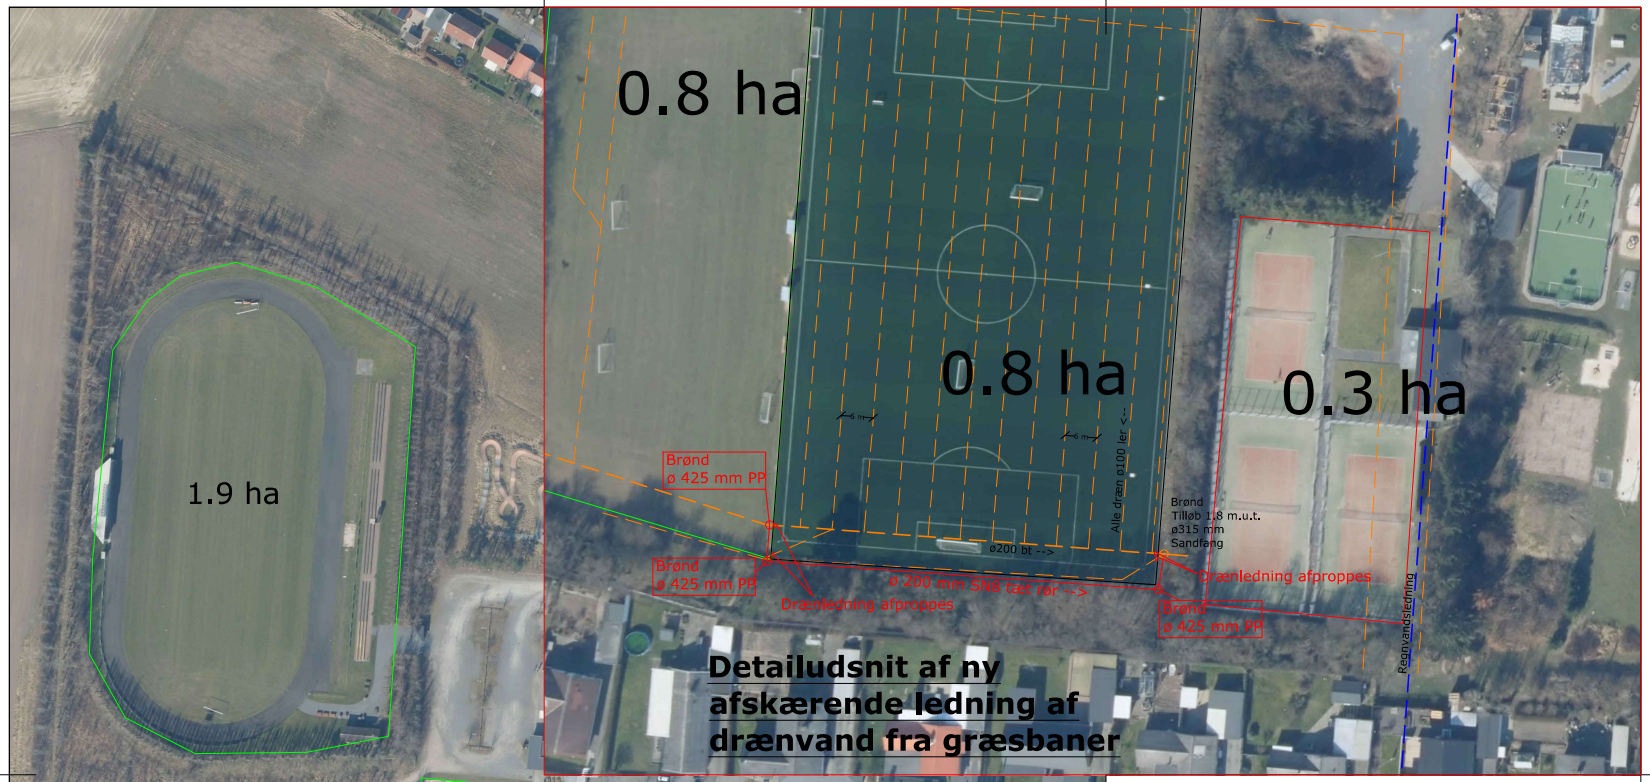

Signatur:

- Skitsemæssig placering af hoveddræn med brønd
- Skitsemæssig placering af detaildræn
- Regnvandsledning
- Ny tæt SN8 ledning til drænvand

Rev.	Beskrivelse	Revideret	Kontrol	Dato

Projekt
Nexø Hallen
Kunstgræsbane

Titel
Oversigtsplan med ny afskærende ledning
Placering af kunstgræsbane og skitse af drænsystem

Projektnr.	Koordinatsystem
22002231	DVR
Målforhold	Rev.
1:1000/1:500	

Dato	Projektleder	Projekteret	Tegnet	Kontrol	Godkendt	Tegn. nr.
30-11-2023	HEGR				MHLA	

WSP Danmark A/S
Alfred Nobels vej 21C DK - 9220 Aalborg
Telefon: 99 30 12 00
E-mail: info@wsp-con.dk

T:\Projects\23050\0022\220\02231 - Nexø Hallen - drænvand fra kunstgræsbane\Nexø Hallen.dwg
DKI IA0194 2024-01-01 00:00:00